
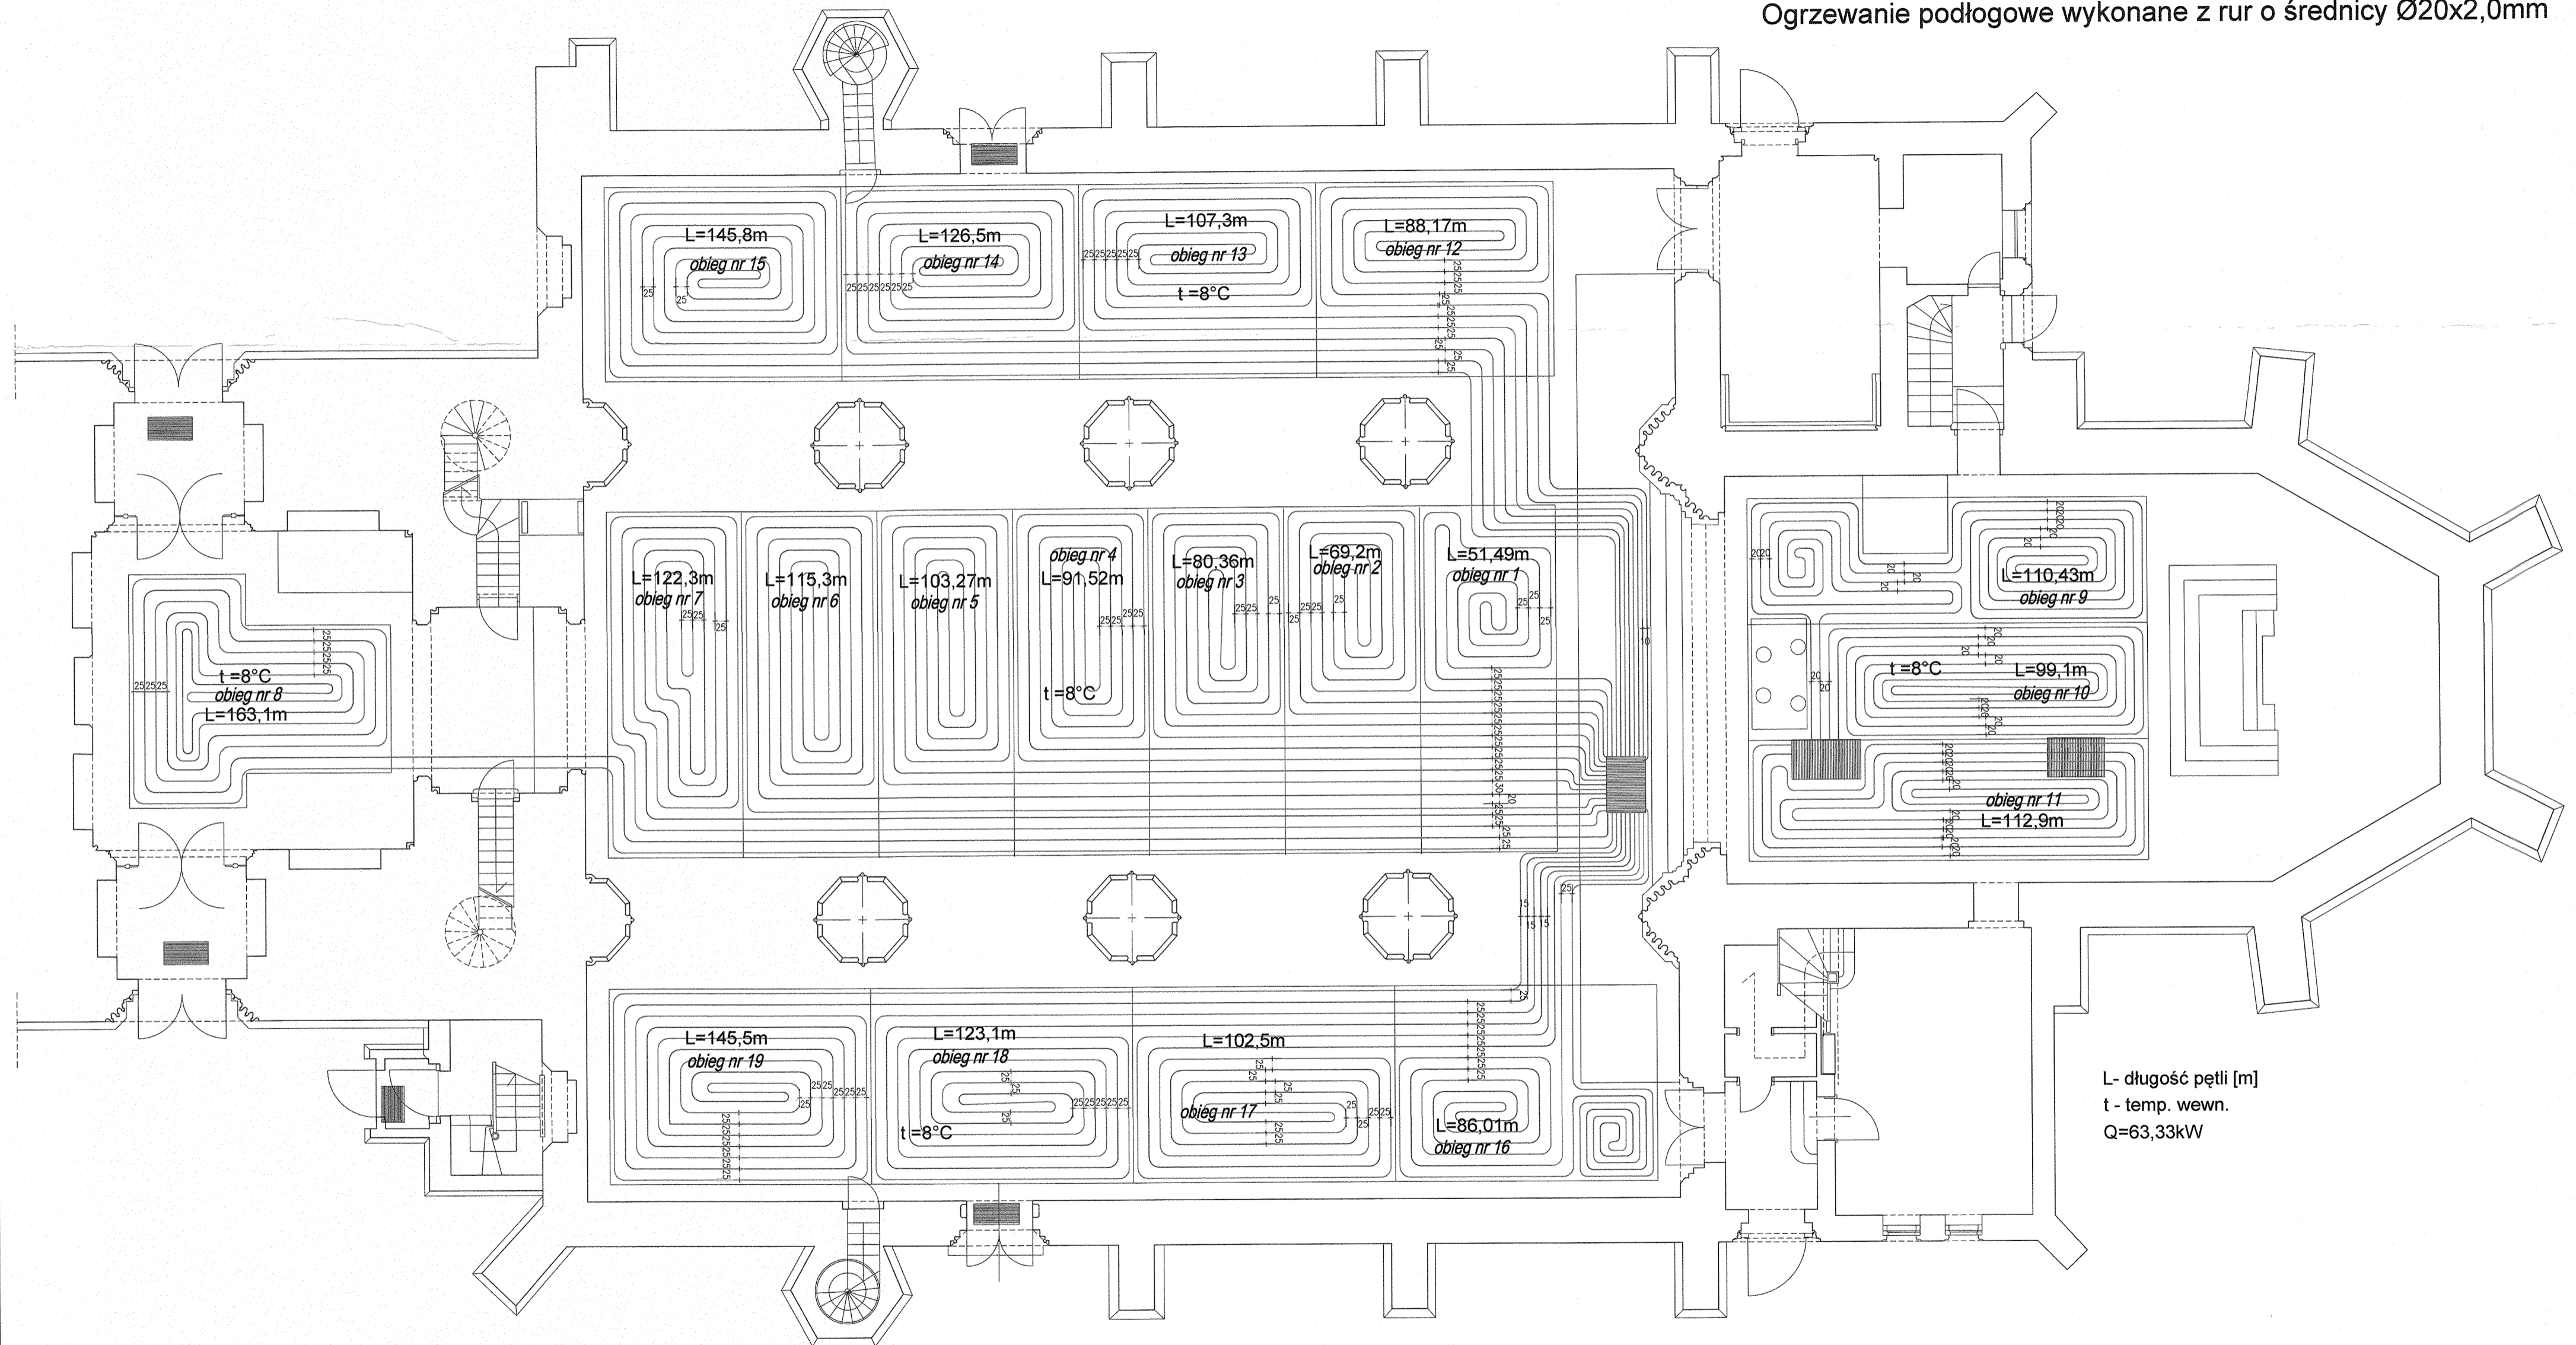
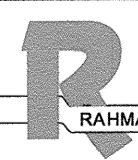


OGRZEWANIE PODŁOGOWE - RZUT BUDYNKU

Ogrzewanie podłogowe wykonane z rur o średnicy $\varnothing 20 \times 2,0 \text{ mm}$

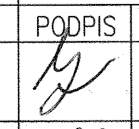

 RAHMAD PUH "RAHMAD" Janusz Czerepaniak Koszalin ul. Plac Kilińskiego 9/12 tel: 094 3404710	TEMAT: Projekt Bud. PROJEKT OGRZEWANIA PODŁOGOWEGO		OBIEKT: Katedra pw Niepokalanego Poczęcia NMP, ul. Wł. Laskonogiego 4, Koszalin		
	PROJEKTOWAŁ NR UPRAWNIENI ZAP/0122/PWOS/04	NAZWISKO mgr inż. J. Czerepaniak	PODPIS 	SKALA NR RYS.	1:100 2
SPRAWDZIŁ NR UPRAWNIENI ZAP/0123/PWOS/04	mgr inż. M. Wilczek	INWESTOR Parafia pw. N.P.N.M.P.	DATA	06.2017	
OPRACOWAŁ mgr inż. M. Mikołajczyk					