


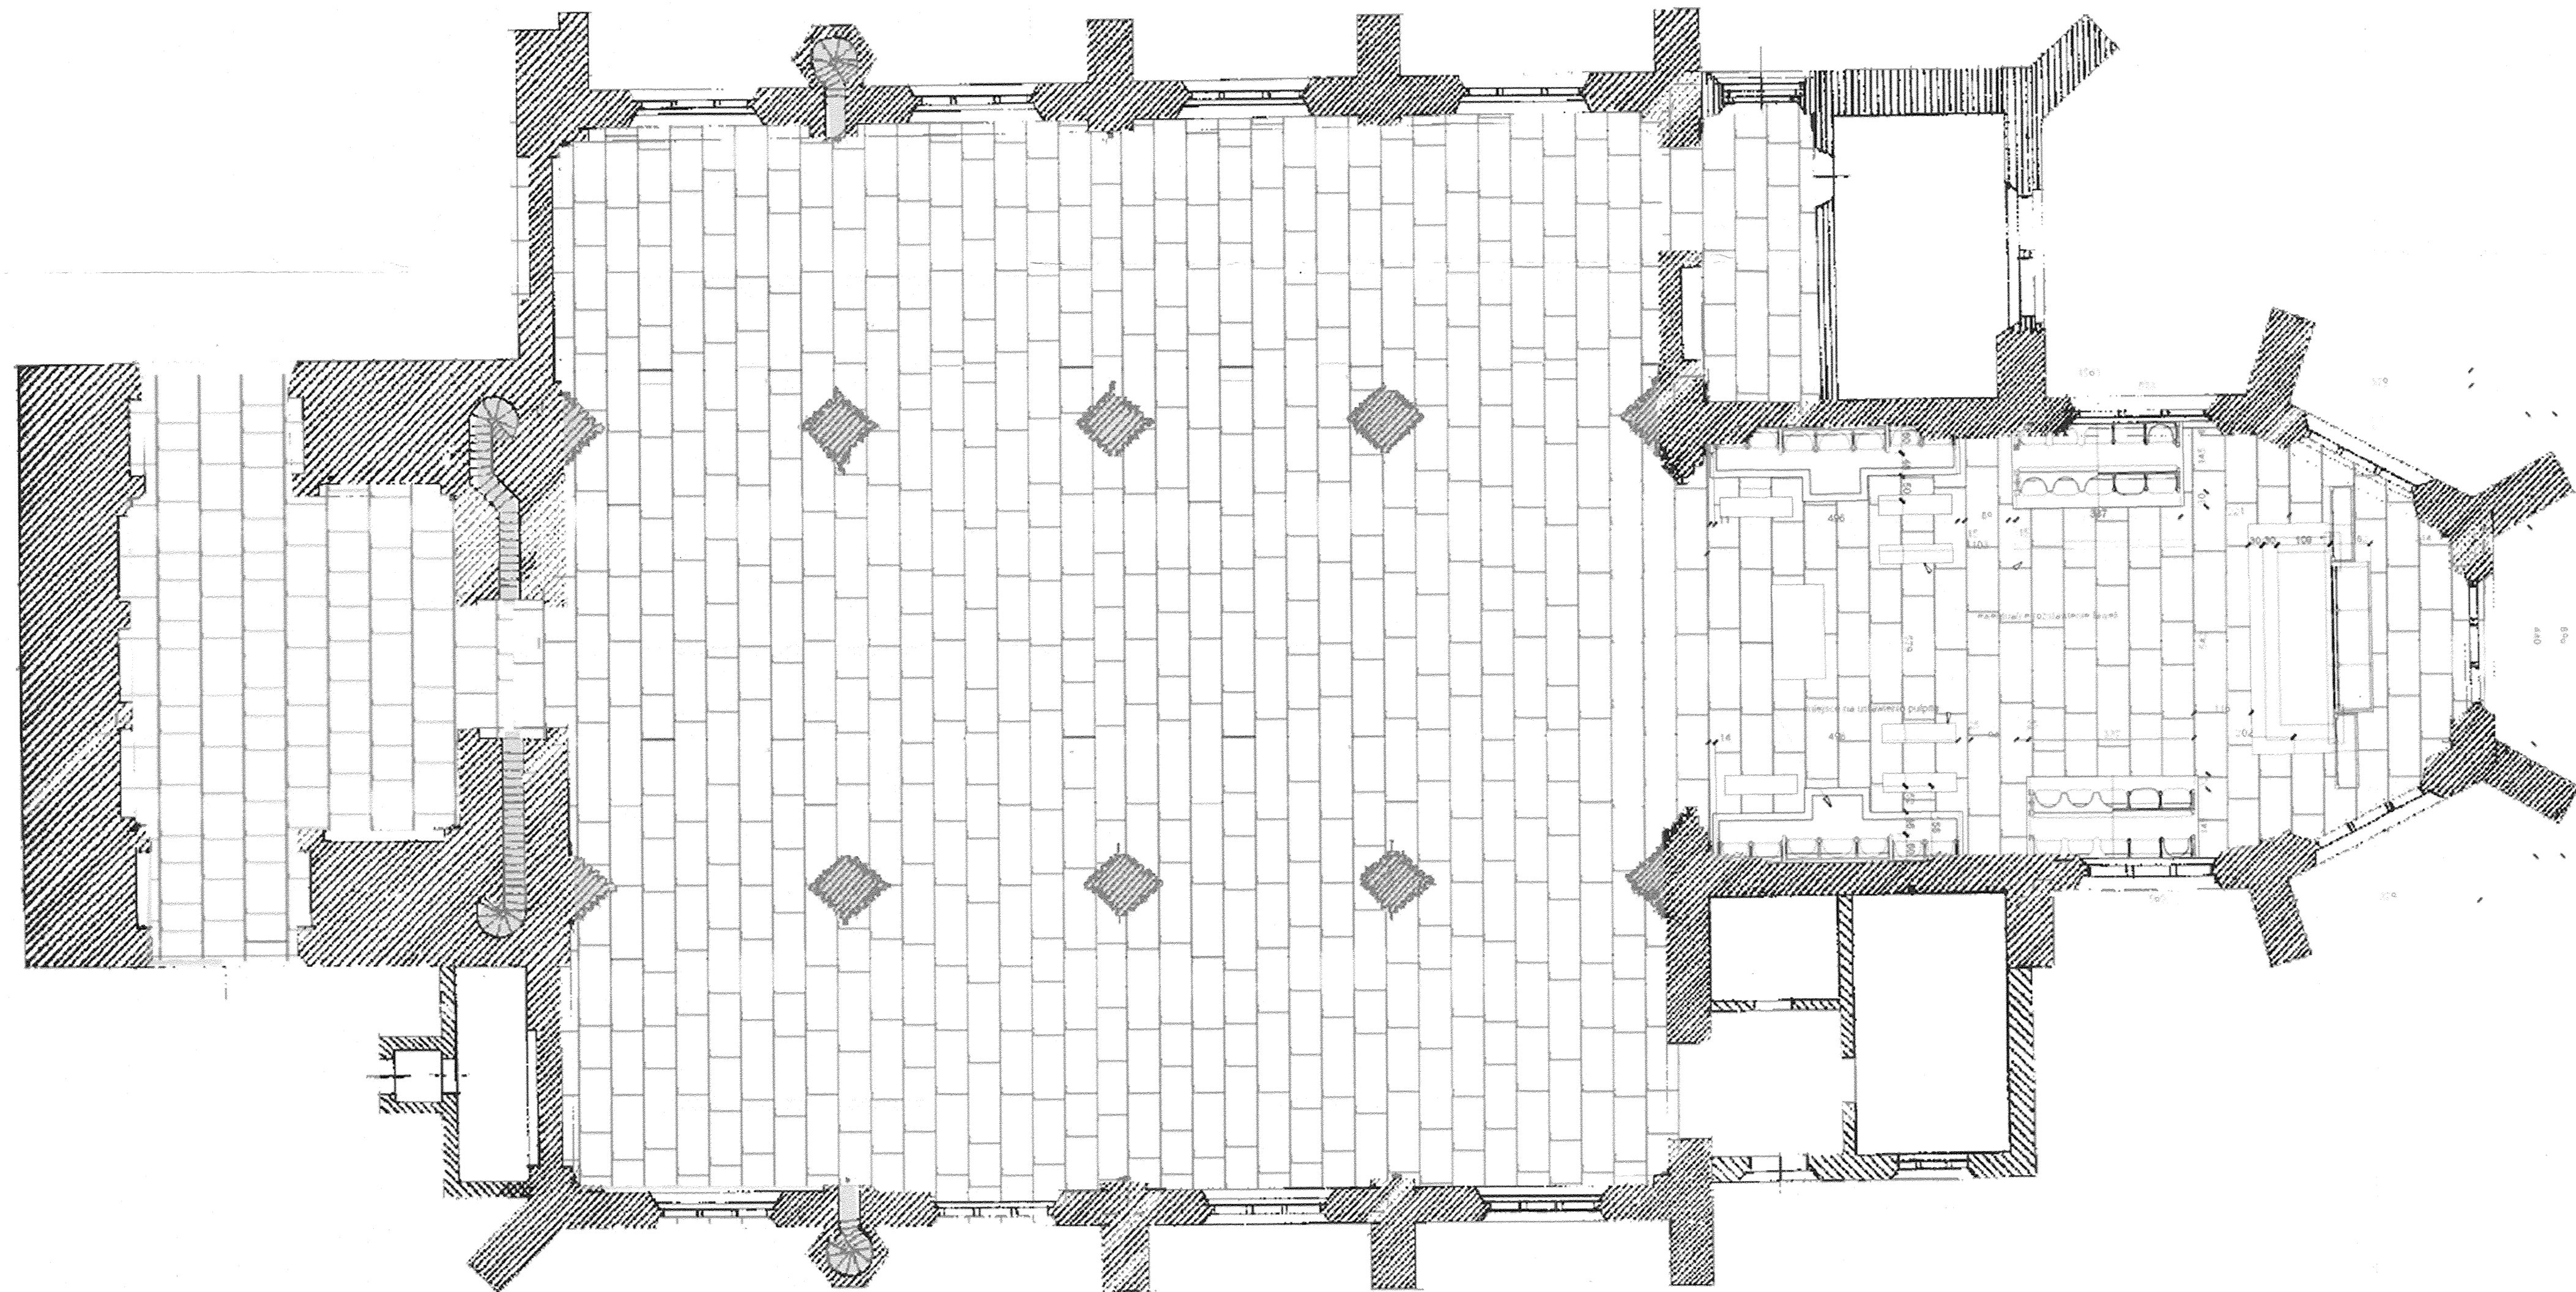

OBIEKT:	KATEDRA NIEPOKALANEGO POCZĘCIA NMP W KOSZALINIE			
INWESTOR:	Parafia Rzymskokatolicka pw. Niepokalanego Poczęcia NMP w Koszalinie, Ul. Bolesława Chrobrego 7,75-001 Koszalin			
OPRACOWANIE:	Projekt układu posadzki wapiennej w Katedrze pw. Niepokalanego Poczęcia NMP w Koszalinie.			
TEMAT RYS:	PROJEKT UKŁADU POSADZKI WAPIENNEJ			
PROJEKTANCI:	mgr inż. arch. Jarosław Grzegory upr. bud. nr MA/070/04			
Opracowanie:	Nr rys.	Il. rysunków	Data:	Skala:
	1	1	06.2017	1:100